


AMENAGEMENTS ECOLOGIQUES DU SECTEUR AMONT DU PARC DE PRINGY



Co-maîtrise d'ouvrage :

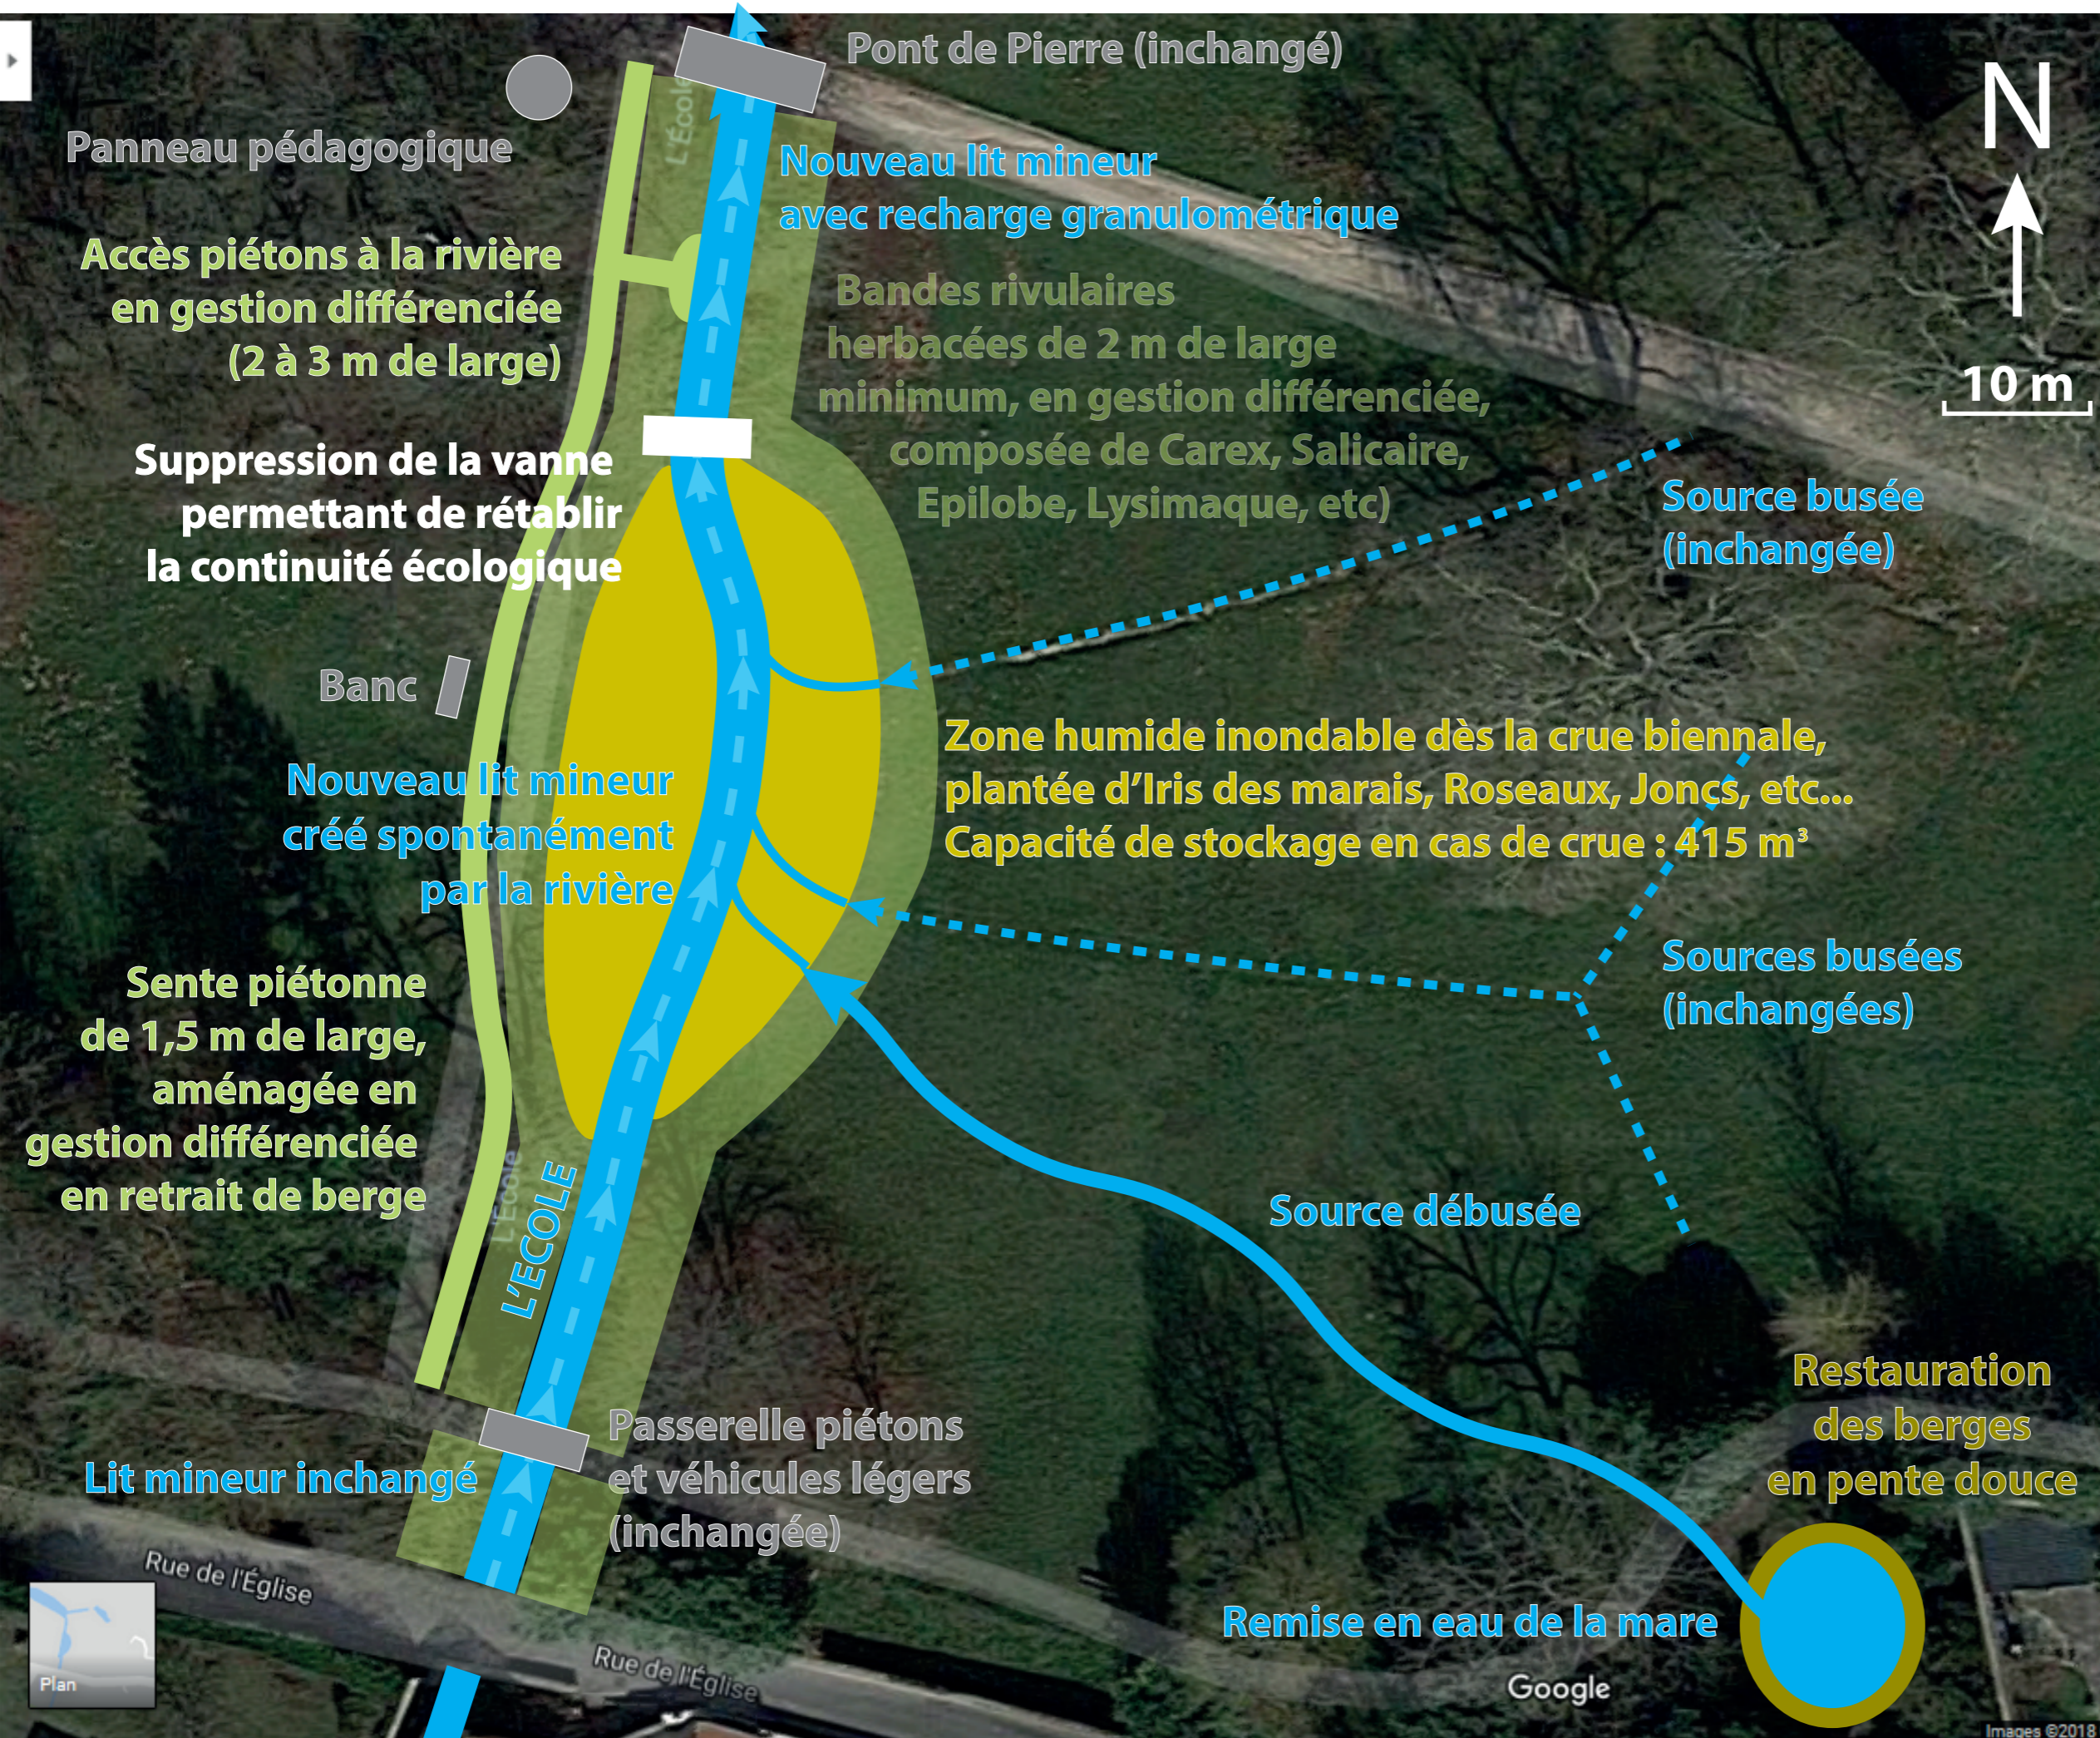

Maîtrise d'oeuvre :



Entreprise de travaux :



Partenaires techniques et financiers :

